


Пермский край

Частинский муниципальный район Ножовское сельское поселение

Правила землепользования и застройки
Статья 46.

Карта градостроительного зонирования и зон с особыми условиями использования территории деревни Суханово. М1:5000

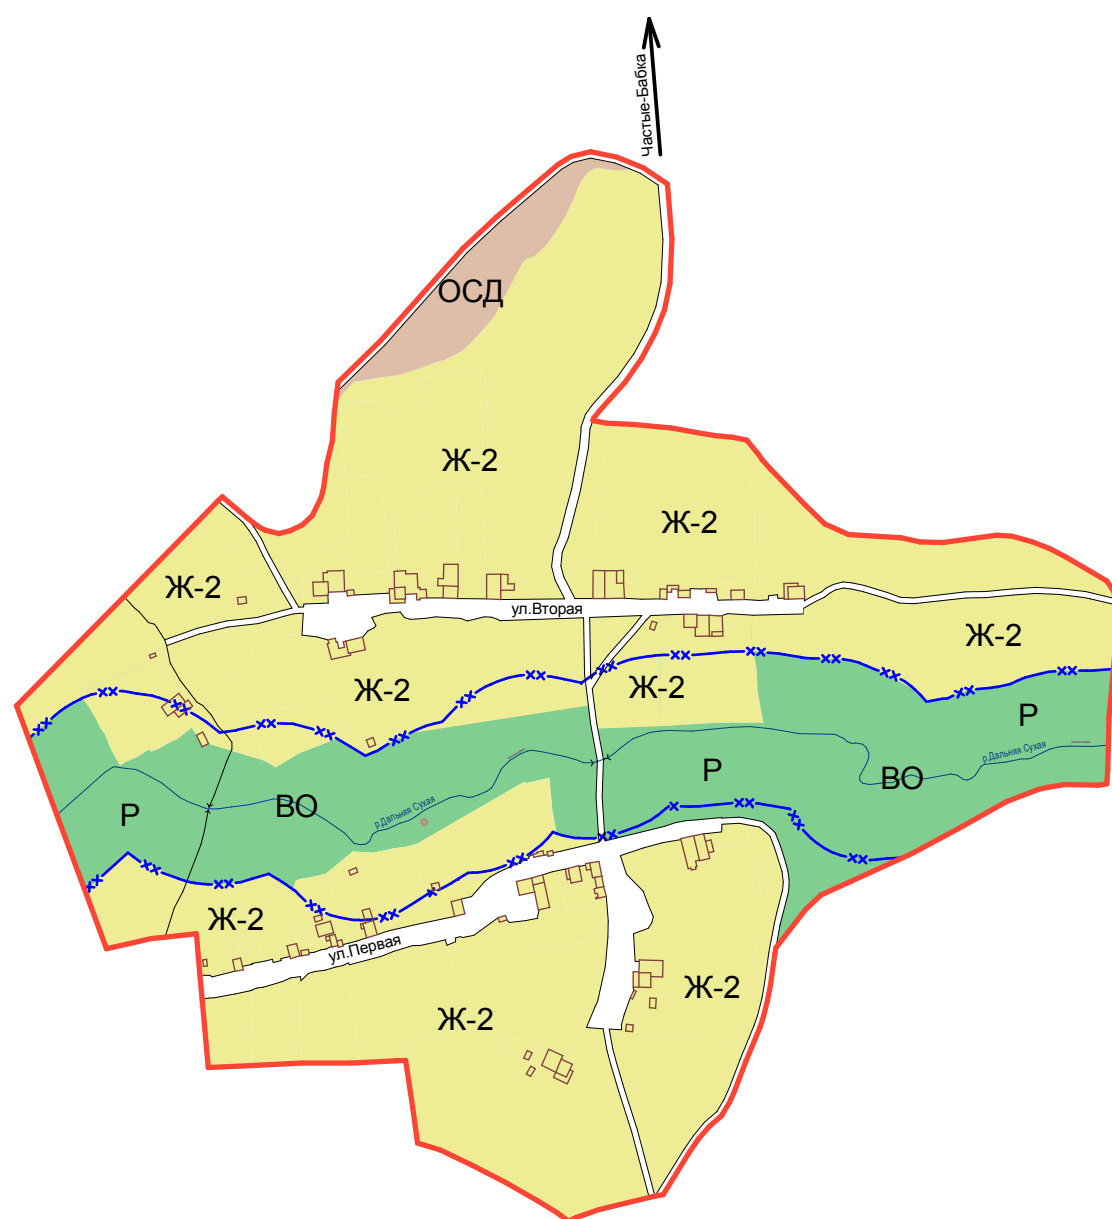

Условные обозначения

— Существующая граница населенного пункта

Границы территориальных зон:

Ж-2 Зона застройки индивидуальными жилыми домами

Р Зона отдыха (рекреация)

ВО Зона водных объектов

ОСД Зона ведения огородничества, садоводства, дачного хозяйства

Ограничения использования земельных участков:

Н-3 Водоохранная зона

Улично-дорожная сеть:

— Автомобильные дороги, проезды, улицы

— Мосты, путепроводы

Согласовано

Взам. инв. №

Подл. и дата

Инв. № подл.

						2015/11-05-П			
						Правила землепользования и застройки Ножовского сельского поселения (с изменениями 2016г.)			
Изм.	Кол.уч.	Лист	Недок.	Подп.	Дата		Стадия	Лист	Листов
						Статья 46.	ДТП	7	
ГИП	Чадов					Карта градостроительного зонирования и зон с особыми условиями использования территории деревни Суханово. М 1:5000	ЗАО "Пермпромпроект"		
Разраб.	Аниканова								
Проверил	Чадов								