

Пермский край


Частинский муниципальный район Ножовское сельское поселение

Правила землепользования и застройки Статья 44.

Карта градостроительного зонирования и зон с особыми условиями использования территории деревни Березники. М1:5000

Условные обозначения

- Существующая граница населенного пункта
- Границы территориальных зон:**
- Ж-2 Зона застройки индивидуальными жилыми домами
- Р Зона отдыха (рекреация)
- П Зона производственной деятельности
- ВО Зона водных объектов
- СД Зона специальной деятельности
- Ограничения использования земельных участков:**
- Н-3 Водоохранная зона
- Н-6 Санитарно защитная зона санитарно-технических объектов
- Улично-дорожная сеть:**
- Автомобильные дороги, проезды, улицы
- X Мосты, путепроводы

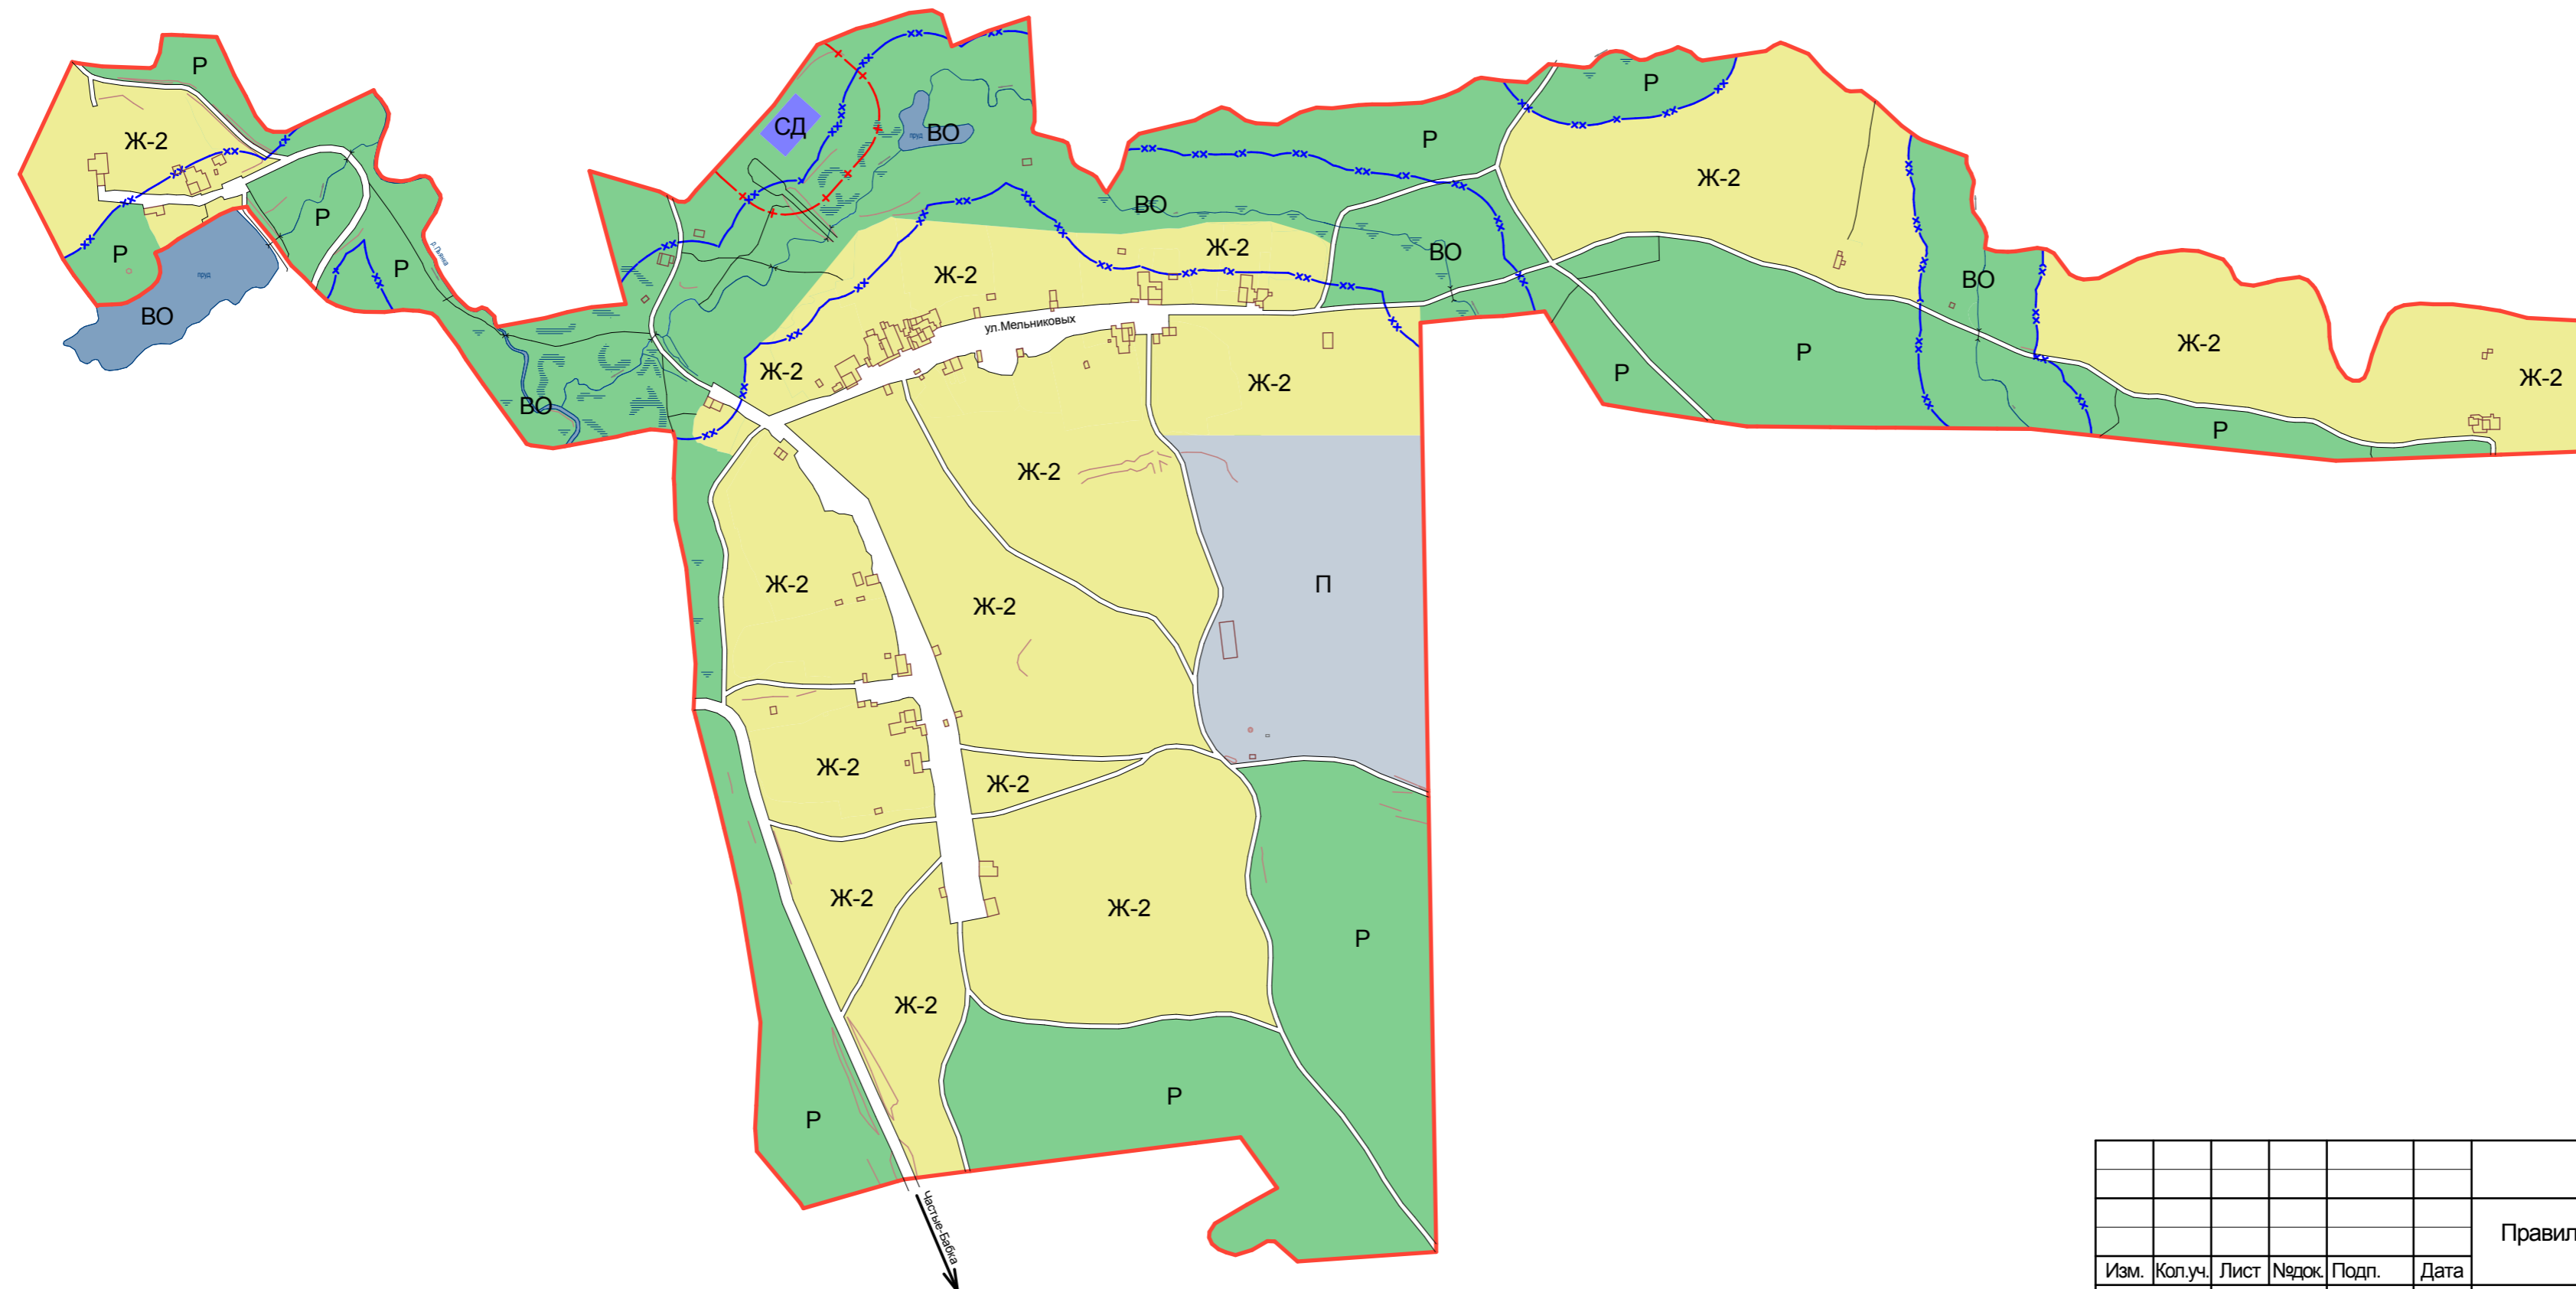

Согласовано					
Взам. инв. №					
Подп. и дата					
Инв. № подл.					

						2015/11-05-П				
						Правила землепользования и застройки Ножовского сельского поселения (с изменениями 2016г.)				
Изм.	Кол.уч.	Лист	Недок.	Подп.	Дата	Статья 44.		Стадия	Лист	Листов
								ДТП	5	
ГИП		Чадов				Карта градостроительного зонирования и зон с особыми условиями использования территории деревни Березники. М 1:5000		ЗАО "Пермпромпроект"		
Разраб.		Аниканова								
Проверил		Чадов								